


Wjazd numer 6

WEJŚCIE ZACHODNIE/
ENTRANCE WEST

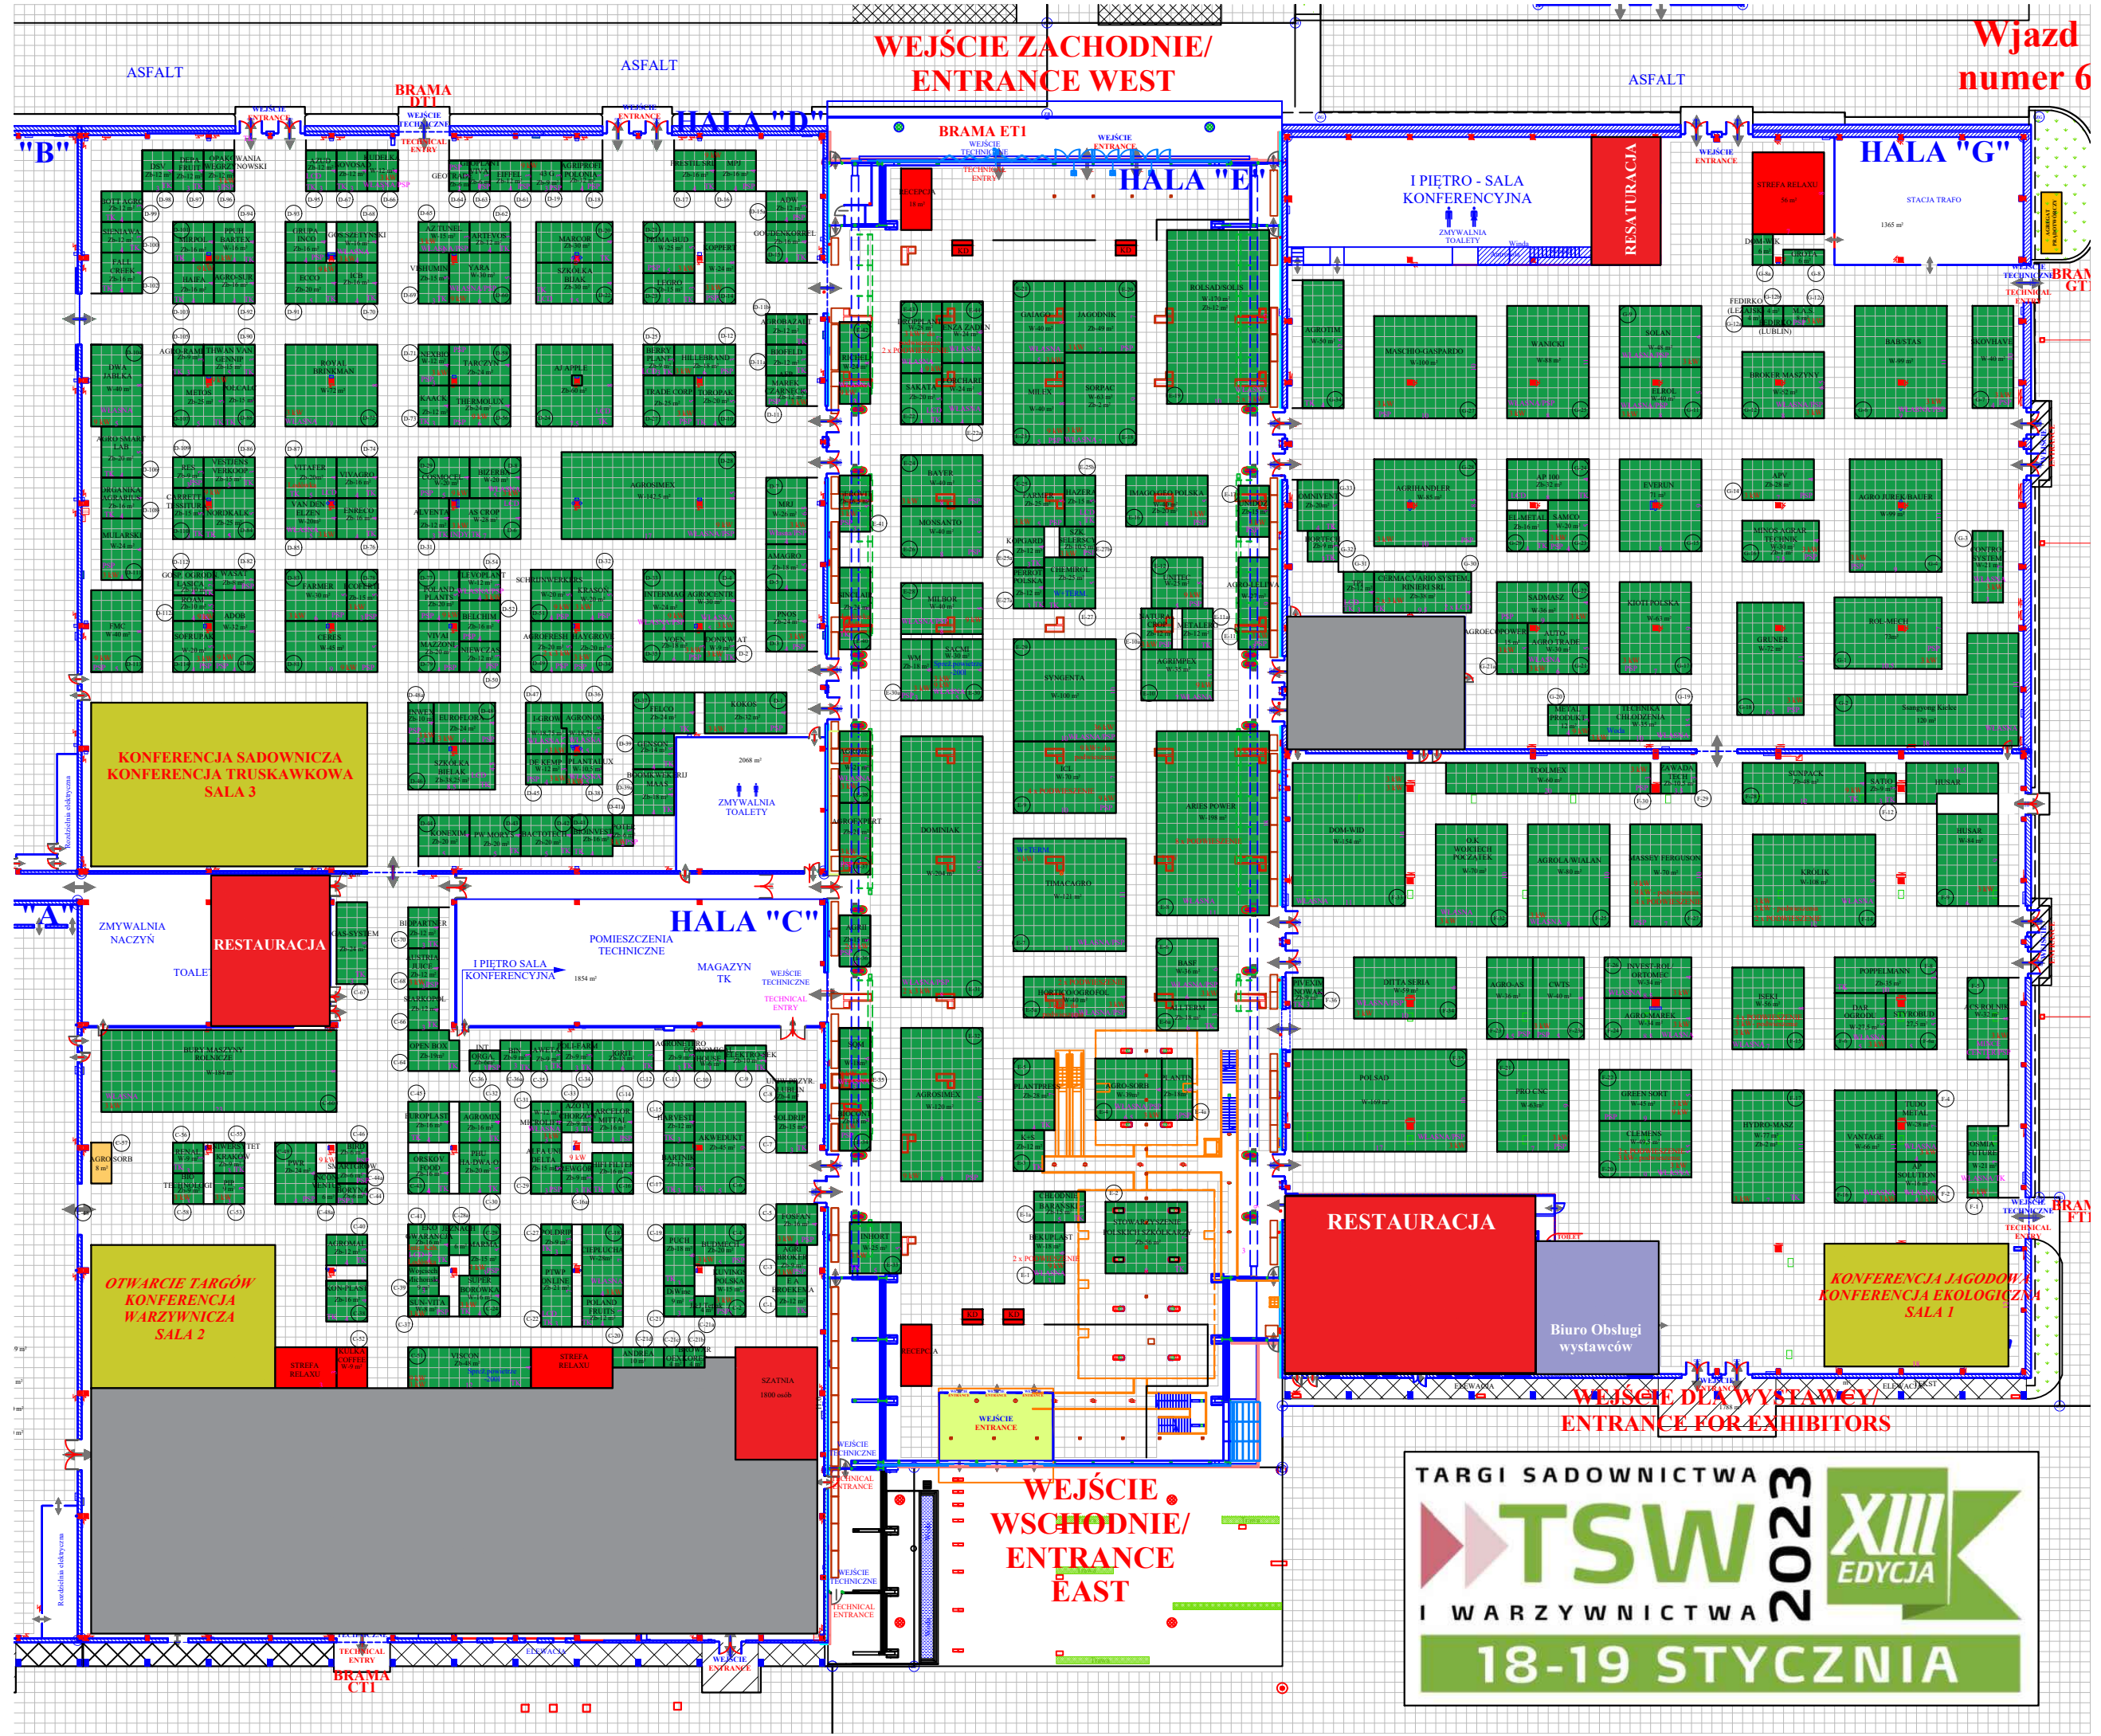

KONFERENCJA SĄDOWNICZA
KONFERENCJA TRUSKAWKOWA
SALA 3

ZMYWALNA NACZYŃ
TOALETY
RESTAURACJA

OTWARCIE TARGÓW
KONFERENCJA
WARZYWNICZA
SALA 2

HALA "C"
POMIESZCZENIA
TECHNICZNE

I PIĘTRO SALA
KONFERENCYJNA

MAGAZYN
TK

WEJŚCIE
WSCHODNIE/
ENTRANCE
EAST

RESTAURACJA

Biuro Obsługi
wystawców

KONFERENCJA JAGODOWA
KONFERENCJA EKOLOGICZNA
SALA 1

TARGI SĄDOWNICTWA
TSW 2023
I WARZYWNICTWA
18-19 STYCZNIA

XIII
EDYCJA